

Plánu zmeny

INT – EXT, Internátna 18 974 04 Banská Bystrica

**OBEC PREDAJNÁ**

ÚZEMNÝ PLÁN OBCE PREDAJNÁ, ZMENY  
A DOPLNKY Č. 1 SCHVÁLENÝ UZNESENÍM Č.  
74/2010 ZO ZASADNUTIA OBECNÉHO ZASTUPI-  
TEĽSTVA DŇA 22.09.2010



ING. T. ČUNTOFALSKÁ  
STAROSTKA OBCE

ÚZEMNÝ PLÁN OBCE

# PREDAJNÁ

ZMENY A DOPLNKY Č.1

TEXTOVÁ A GRAFICKÁ ČASŤ

Upravené v zmysle pripomienok z prerokovania

Vedúci projektant:

Zákazkové číslo:

Banská Bystrica:



Ing. arch. M. Kráľ



0022

august 2010

Kat.Úz.c

0983685

0979262

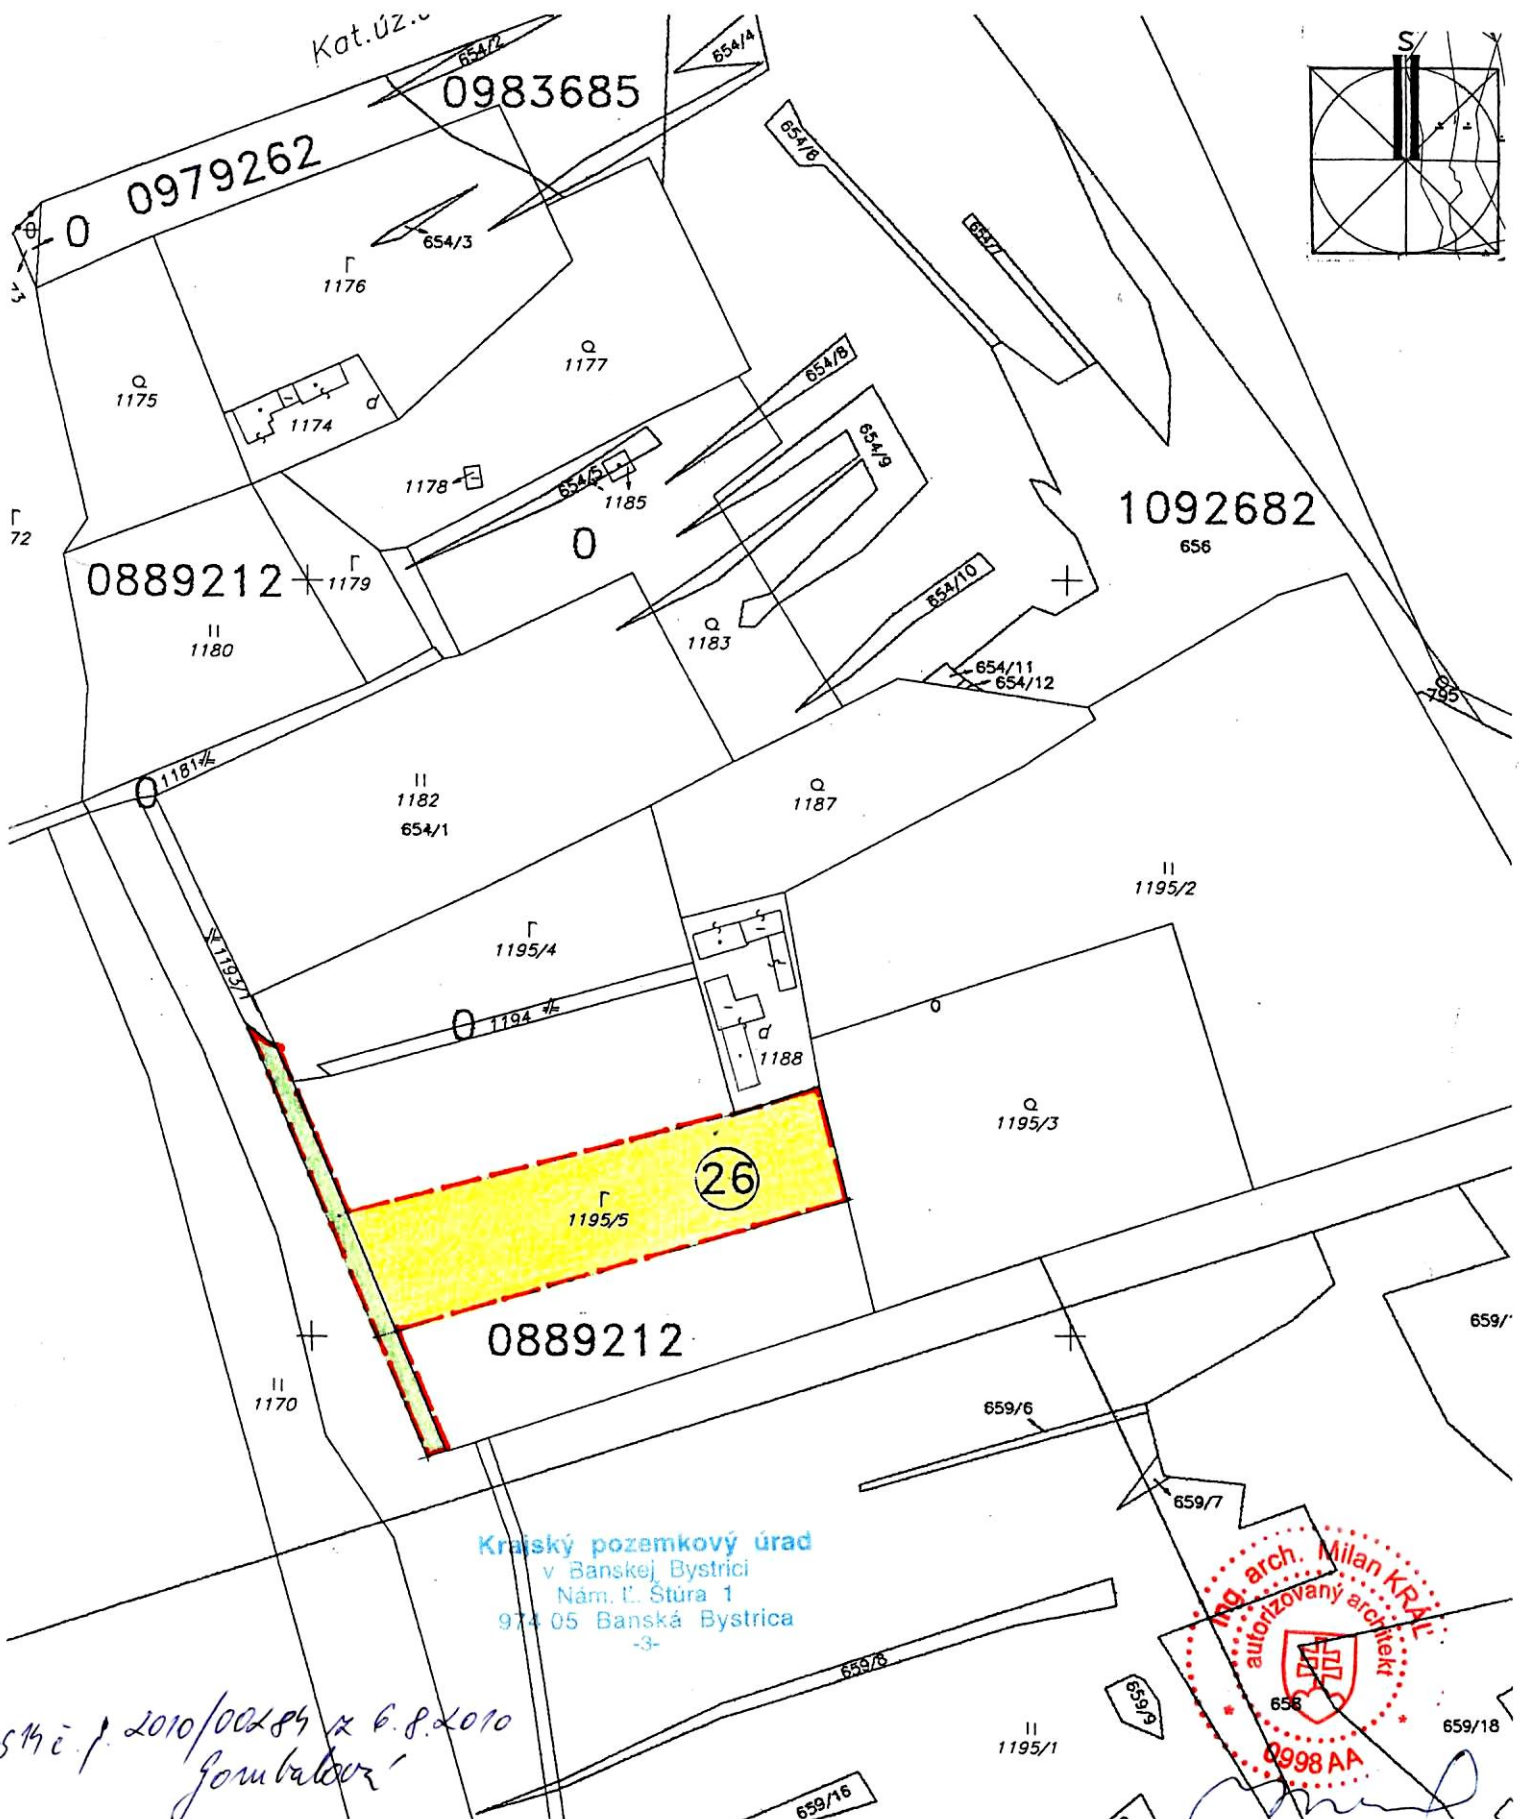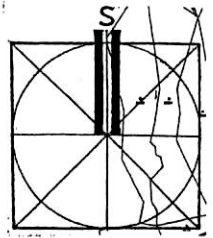

1092682  
656

0889212

0889212

26

Krajský pozemkový úrad  
v Banskej Bystrici  
Nám. L. Štúra 1  
974 05 Banská Bystrica  
-3-



*SMČP 2010/00284 z 6.8.2010  
Gombalová*

PRACOVATEĽ INT-EXT BANSKÁ BYSTRICA SLÁDKOVIČOVA 92, TEL.048/4161220

VED.PROJEKTANT	ZODP.PROJEKTANT	VYPRACOVAL	KONTROLOVAL
ING.ARCH.M.KRÁĽ	J.OMASTOVÁ	J.OMASTOVÁ	ING.ARCH.M.KRÁĽ
OBSTARÁVATEĽ : OBECNÝ ÚRAD PREDAJNÁ			ZÁK.ČÍSLO: 0022
<b>PREDAJNÁ</b> <b>ÚZEMNÝ PLÁN OBCE</b> ZMENY A DOPLNKY č.1 LOKALITA POD BÔROVE			DÁTUM: 05.2010
			STUPEŇ: ÚPN-0
			FORMÁT: A4
			PROFESIA: PPF
NÁZOV VÝKRESU : OCHRANA POĽNOHOSPODÁRSKEJ PÔDY			MERITKO 1:2000 ČÍSLO VÝKR.

- LEGENDA:**
- ORNÁ PÔDA
  - TRVÁLÉ TRÁVNE PORASTY
  - KÓD BPEJ
  - HRANICA LOKALITY
  - 26 ČÍSLO LOKALITY
  - 0 OSTATNÉ PLOCHY

# LEGENDA



STAV	ZÁMĚR	VÝKRES	LEGENDA
			HRANICA KATASTRÁLNEHO ÚZEMIA
			HRANICA ZASTAVANÉHO ÚZEMIA
			HRANICA NAPANTU
			HRANICA OCHRANNÉHO PÁSMA NAPANTU
			HRANICA CHRÁNENEJ VODOHOSPODÁRSKEJ OBLASTI
			HRANICA OCHRANNÝCH PÁSIEM VŠETKÝCH DRUHOV
			PRÍRODNÁ REZERVÁCIA PREDAJNIANSKA SLATINA
			PRÍRODNÁ PAMiatKA PREDAJNIANSKE VODOPÁDY
			PRÍRODNÁ PAMiatKA JAJKOVSKÁ SUTINA
			ÚEV ALÚVIUM HRONA
			NADREGIONÁLNY BOKORIDOR TERESTRICKÝ NÍZKE TATRY-POĽANA-SLOVENSKÝ RAJ
			NADREGIONÁLNY BOKORIDOR HYDRICKÝ HRON
			REGIONÁLNY BOKORIDOR JASENIANSKÝ POTOK
			REGIONÁLNE BIOCENTRUM PREDAJNIANSKA NIVA
			PLOCHY BÝVANIA A ROZPTÝLENÉHO OSÍDLENIA
			PLOCHY OBČIANSKEJ A SOCIÁLNEJ VYBAVENOSTI
			PLOCHY ŠPORTU
			PLOCHY REKREÁCIE A CESTOVNÉHO RUCHU
			PLOCHY VÝROBY, PODNIKATEĽSKÝCH AKTIVÍT A ZARIADENÍ TECH.VYBAVENOSTI
			PLOCHY ZARIADENÍ POĽNOHOSPODÁRSKEJ VÝROBY
			SKLÁDKY GUDRÓNŮV
			KOMPOSTÁREŇ
			OCHRANNÉ LESY
			LESY OSOBITNÉHO URČENIA
			HOSPODÁRSKE LESY
			CINTORÍNY
			VODNÉ TOKY
			INUNDAČNÉ ÚZEMIE HRONA
			CESTA I.TRIEDY 1/66
			CESTY III.TRIEDY
			POĽNÉ A LESNÉ CESTY
			ZASTÁVKY SAD
			ŽELEZNIČNÁ TRAŤ
			ŽELEZNIČNÁ ZASTÁVKA
			HOREHRONSKÝ SKUPINOVÝ VODOVOD
			TUNELOVÝ PRIVÁDZAČ DO MVE
			VODOVOD
			VODOJEMY
			KANALIZÁCIA
			PRIPRAVOVANÁ ČISTIAREŇ ODPADOVÝCH VOD
			NÁDRŽ-POLDER
			22kV VZDUŠNÉ VEDENIE
			22kV KÁBELOVÉ VEDENIE
			110kV VZDUŠNÉ VEDENIE
			VONKAJŠIA STOŽIAROVÁ TRANSF. STANICA 22/0,4kV
			MUROVANÁ /KIOSKOVÁ/ TRANSF. STANICA 22/0,4kV
			MALÁ VODNÁ ELEKTRÁREŇ
			AUTOMATICKÁ TELEFÓNNA ÚSTREDŇA
			DIAĽKOVÉ KÁBLE SPOJOV
			REGULAČNÁ STANICA PLYNU
			VTL PLYNOVOD
			REGULATÍVY A LIMITY ÚZEMNÉHO ROZVOJA
			VEREJNOPROSPEŠNÉ STAVBY



SPRACOVATEĽ INT-EXT BANSKÁ BYSTRICA SLÁDKOVIČOVA 92, TEL.048/4161220

VED.PROJEKTANT	ZODP.PROJEKTANT	VYPRACOVAL	KONTROLOVAL
ING.ARCH.M.KRÁĽ		ING.ARCH.M.KRÁĽ	ING.ARCH.M.KRÁĽ
OBSTARÁVATEĽ : OBECNÝ ÚRAD PREDAJNÁ			ZÁK.ČÍSLO: 0022
<b>PREDAJNÁ</b> <b>ÚZEMNÝ PLÁN OBCE</b> <b>ZMENY A DOPLNKY č.1</b>			DÁTUM: 05.2010
			STUPEŇ: ÚPN-O
			FORMÁT: A4
			PROFESIA: U
NÁZOV VÝKRESU : KOMPLEXNÝ VÝKRES PRIESTOROVÉHO USPORIADANIA, FUNKČNÉHO VYUŽITIA, DOPRAVNÉHO A TECHNICKÉHO VYBAVENIA ÚZEMIA			MERITKO 1 : 10000 ČÍSLO VÝKR.

# PREDAJNÁ ÚZEMNÝ PLÁN OBCE

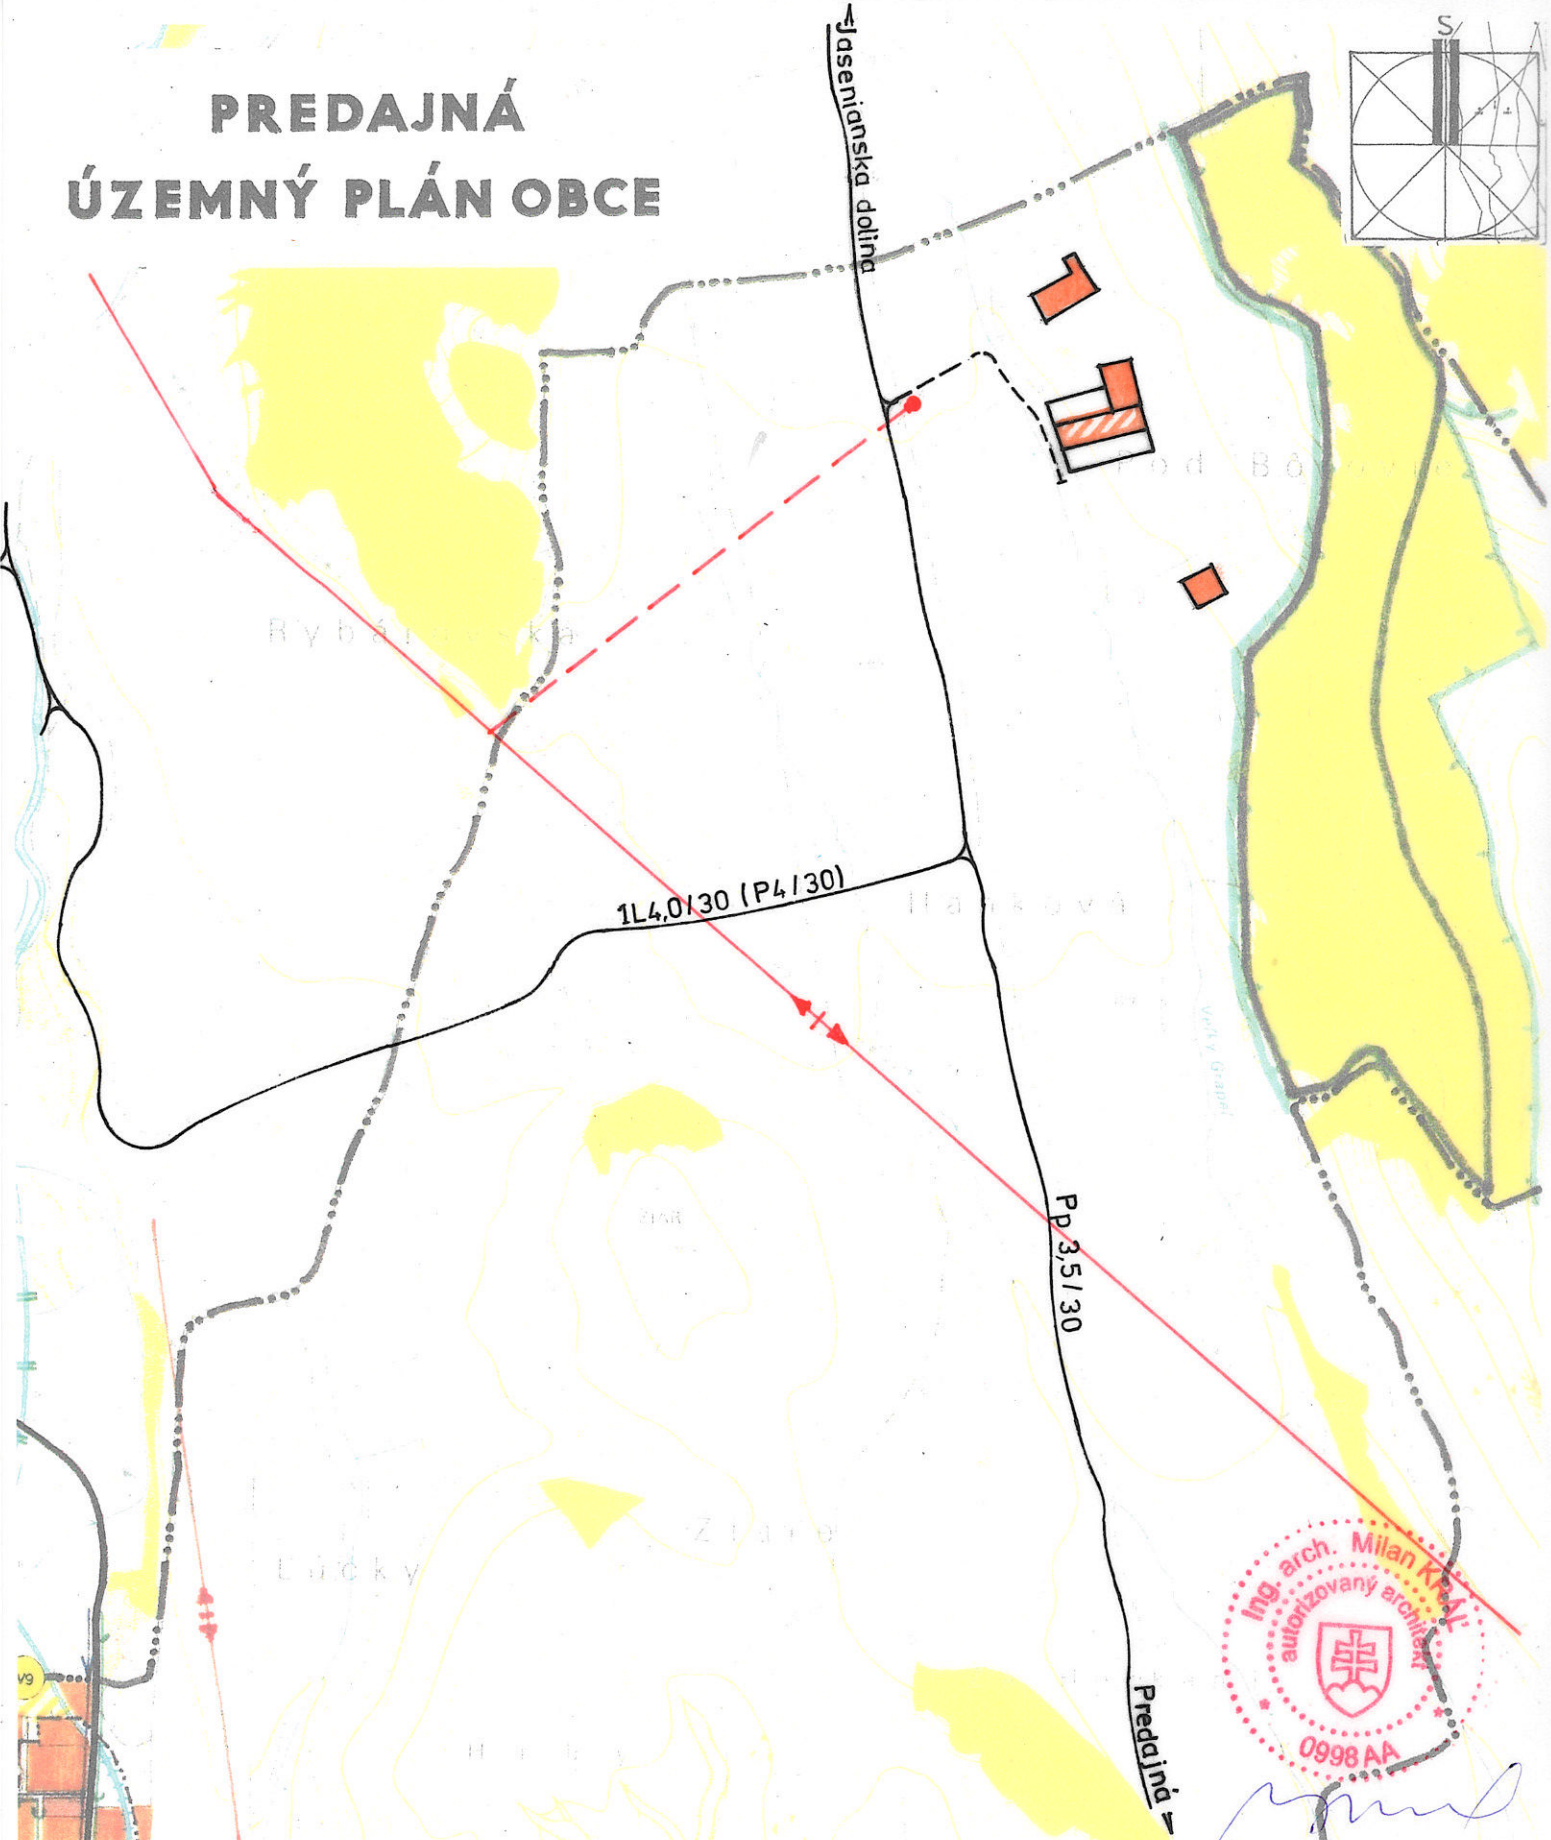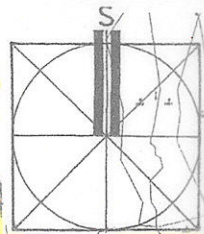


SPRACOVATEĽ INT-EXT BANSKÁ BYSTRICA SLÁDKOVIČOVA 92, TEL.048/4161220

VED.PROJEKTANT ING.ARCH.M.KRÁĽ	ZODP.PROJEKTANT	VYPRACOVAL ING.ARCH.M.KRÁĽ	KONTROLOVAL ING.ARCH.M.KRÁĽ
OBSTARÁVATEĽ : OBCENÝ ÚRAD PREDAJNÁ			ZÁK.ČÍSLO: 0022
110 <b>PREDAJNÁ ÚZEMNÝ PLÁN OBCE</b> ZMENY A DOPLNKY č.1 LOKALITA POD BÔRVIE			DÁTUM: 05.2010
			STUPEŇ: ÚPN-0
NÁZOV VÝKRESU : KOMPLEXNÝ VÝKRES PRIESTOROVÉHO USPORIADANIA, FUNKČNÉHO VLIŠTRADOPRAVNÉHO A TECHNICKÉHO VYBAVENIA ÚZEMIA			FORMÁT: A4
			PROFESIA: U
			MERITKO 1:10000 ČÍSLO VÝKR. 3

TS 11  
R7

# PREDAJNÁ ÚZEMNÝ PLÁN OBCE

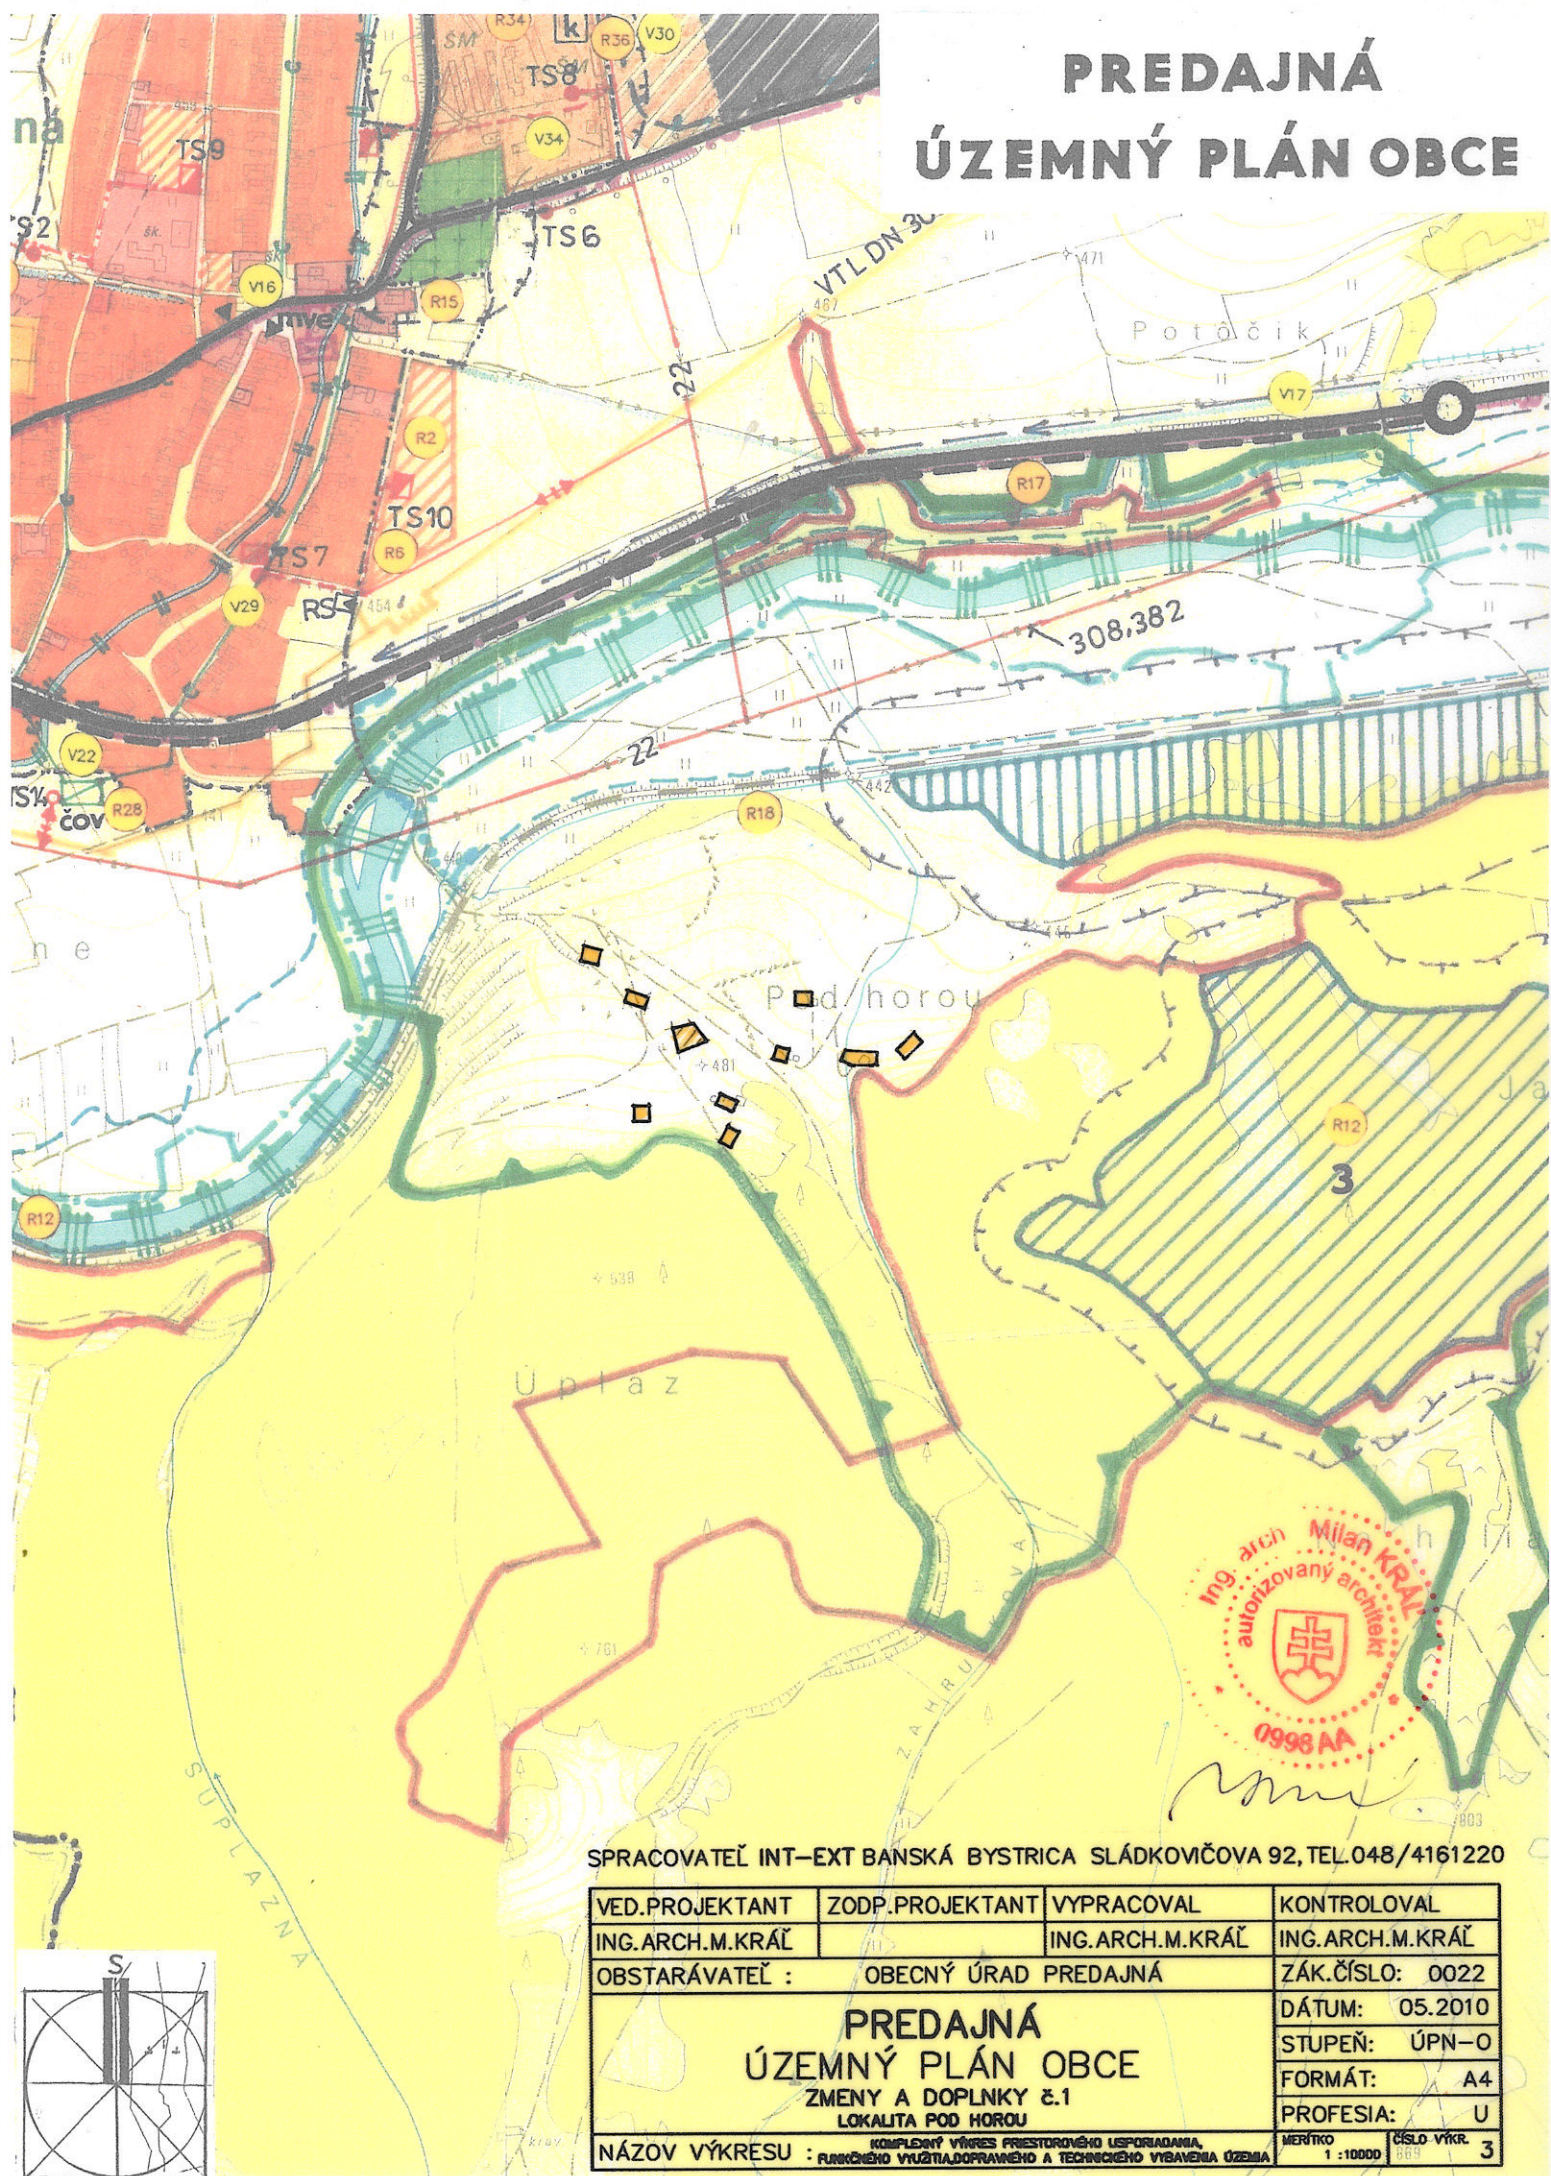


SPRACOVATEĽ INT-EXT BANSKÁ BYSTRICA SLÁDKOVIČOVA 92, TEL.048/4161220


VED.PROJEKTANT	ZODP.PROJEKTANT	VYPRACOVAL	KONTROLOVAL
ING.ARCH.M.KRÁČ		ING.ARCH.M.KRÁČ	ING.ARCH.M.KRÁČ
OBSTARÁVATEĽ : OBCENÝ ÚRAD PREDAJNÁ			ZÁK.ČÍSLO: 0022

## PREDAJNÁ ÚZEMNÝ PLÁN OBCE ZMENY A DOPLNKY č.1 LOKALITA POD HOROU

NÁZOV VÝKRESU : KOMPLEXNÝ VÝKRES PŘESTOROVÉHO USPOŘÁDANIA, FUNKČNÉHO VYUŽITIA, DOPRAVNÉHO A TECHNICKÉHO VÝBAVENIA ÚZEMIA	MÉRITKO 1:10000	ČÍSLO VÝKR. 3
---	-----------------	---------------

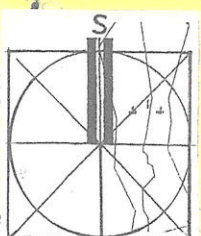

# ÚZEMNÝ PLÁN OBCE PREDAJNÁ

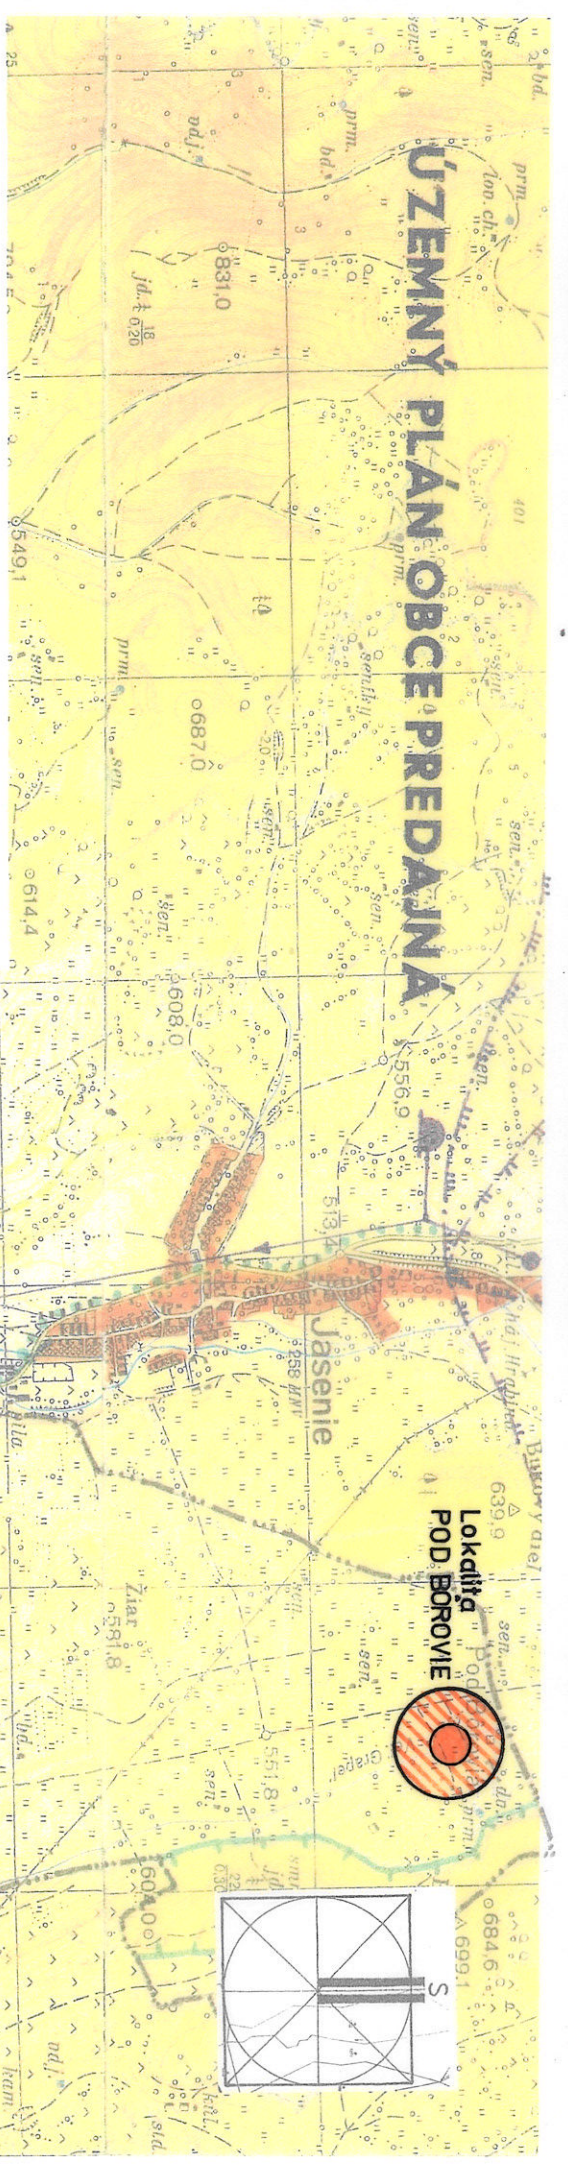


## LEGENDA


STAV ZNAMENÁ VÝKRES

	HRANICA KATASTRÁLNEHO ÚZEMIA
	HRANICA NAPANŤU
	HRANICA OCHRANNEHO PÁSMA NAPANŤU
	HRANICA CHRÁNENEJ VODOHOSPODÁRSKEJ OBLASTI
	PHO ZDROJOV PITNÝCH VOD 2° A 3°
	HRANICA BYŤANIA, OVC. VYBAVENOSTI A ROZPTÝLENÉHO OSIDLENIA
	PLOCHY ZARIADENÍ POĽNOHOSPODÁRSKEJ VÝROBY
	PLOCHY VÝROBY, PODNIKATEĽSKÝCH AKTIVÍT A ZARIADENÍ TECH. VYBAVENOSTI
	PLOCHY ŠPORTU, REKREÁCIE A CESTOVNEHO RUCHU
	BEŽECKÉ TRATE
	CYKLOTRASY
	CESTA I. TRIEDY I/66
	ZELEZNIČNÁ TRAT'
	ZELEZNIČNÉ STANICE A ZASTÁVKY
	HOREHRONSKÝ SKUPINOVÝ VODOVOD
	TUNELOVÝ PRIVÁDZAČ DO MVE
	VODOVOD
	VODOJEMY
	KANALIZÁCIA
	PRIPRÁVOVANÁ ČISTIAREŇ ODPADOVÝCH VOD
	110KV VZDUŠNÉ VEDENIE
	REGULAČNÁ STANICA PLYNU
	VTL PLYNOVOD

Lokalita pod Borovie

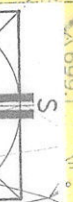

Lokalita pod Horou

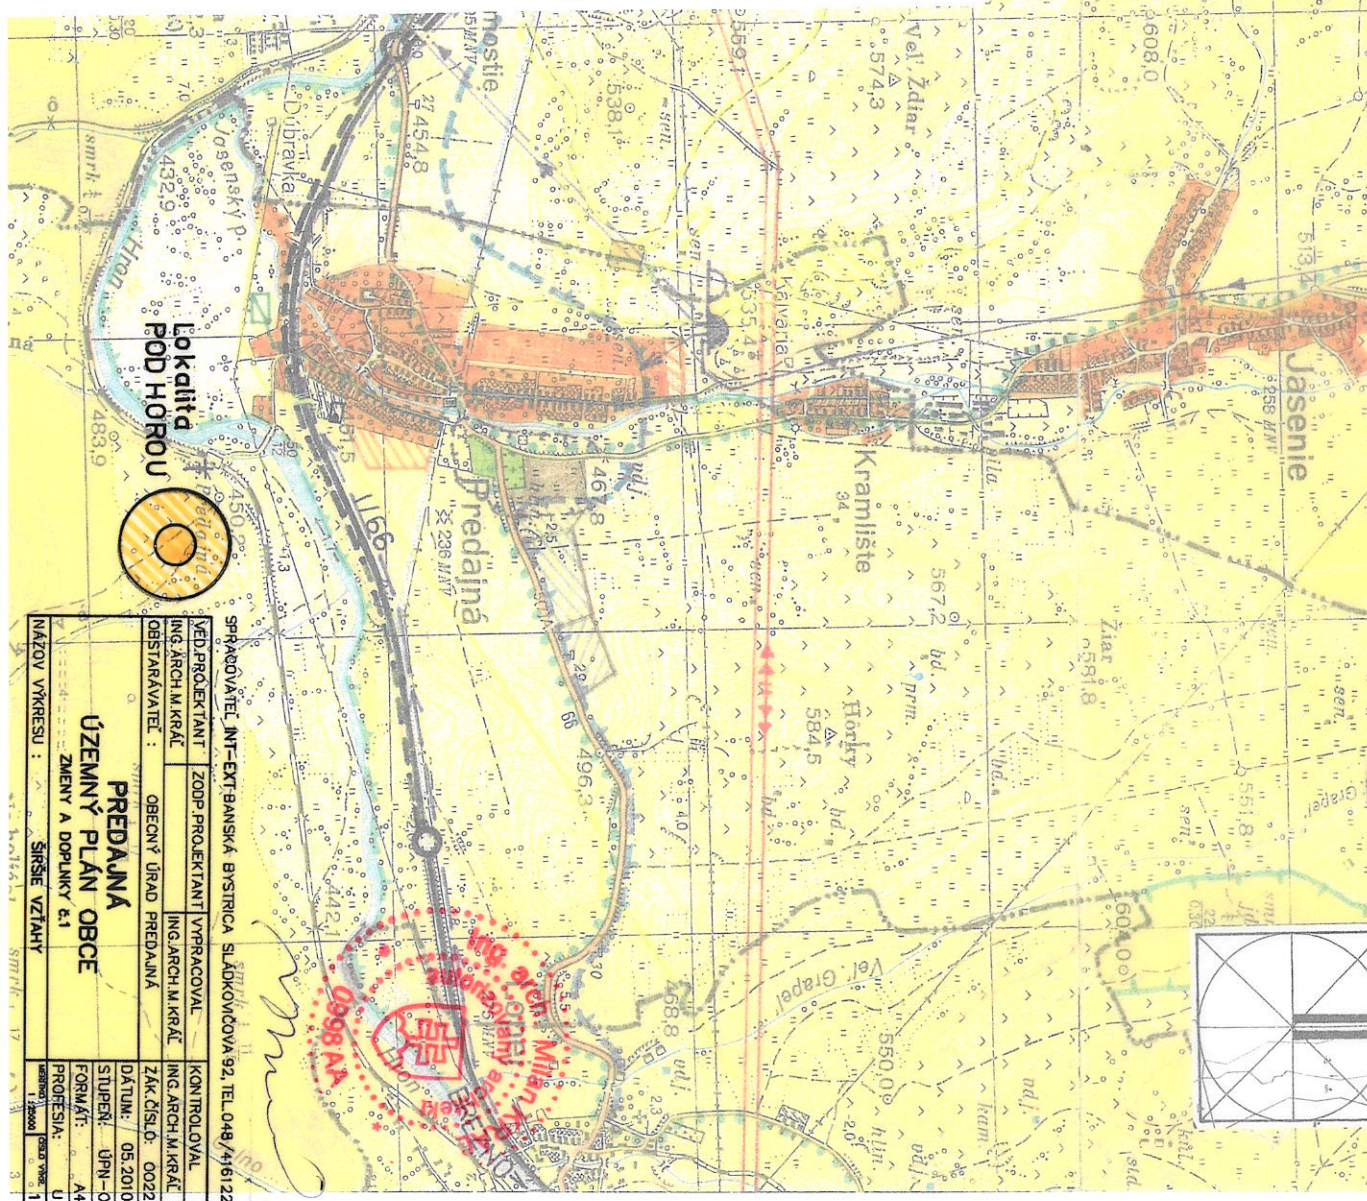

SPRÁVODÁTEĽ: INT-EXT. GANSKÁ BYSTRICA, SLADKOVČOVA 92, TEL. 048/416122C	
VĚD. PROJEKTANT:	ZOUP. PROJEKTANT: VYPRACOVAV.
ING. ARCH. M. KRÁĽ	ING. ARCH. M. KRÁĽ
OBSTARÁVATEĽ:	OBECNÝ ÚRAD PREDAJNÁ
ING. ARCH. M. KRÁĽ	ING. ARCH. M. KRÁĽ
ZÁK. ČÍSLO: 0022	KONTROLOVAL:
DATAŤUN.: 05.2010	ING. ARCH. M. KRÁĽ
FORMÁT: UPN-O	STUPEN': UPN-O
PROFESIA: A4	PROFESIA: A4
VERZIA: 1	VERZIA: 1
ŠIRŠIE VZŤAHY:	

### ÚZEMNÝ PLÁN OBCE PREDAJNÁ

ZMENY A DOPLNKY č.1