



VEREJNÁ VYHLÁŠKA

OZNÁMENIE

o začatí územného konania a o nariadení ústneho pojednávania a miestneho zisťovania

Navrhovateľ, Orange Slovensko a.s., so sídlom v Bratislave, Metodova 8 – IČO: 35697270, zast. na základe splnomocnenia spoločnosťou Michlovský s r. o., so sídlom Letná 9, Piešťany – IČO: 36230537, ktorý splnomocnil na zast. spoločnosť Negotiators s r. o., so sídlom v Banskej Bystrici, Trieda SNP 75 – IČO: 36045918, ktorý splnomocnil na zast. spoločnosť GEMI s r. o., so sídlom Banská Bystrica, Cesta I nemocnici č. 47 – IČO: 50328271, ktorý podal na mesto Banská Bystrica, Mestský úrad v Banskej Bystrici, stavebný odbor, stavebný úrad, návrh na vydanie rozhodnutia o umiestnení stavby: „**RFO Banská Bystrica – Brezno, optická trasa verejnej elektronickej komunikačnej siete Orange Slovensko a.s.**“ - líniová stavba v k.ú. Banská Bystrica, Senica, Šalková, Slovenská Ľupča, Lučatín, Medzibrod, Brusno, Ráztoka, Nemecká, Predajná, Podbrezová, Valaská, Brezno.

Mesto Banská Bystrica, zastúpené primátorom mesta Jánom Noskom, ako príslušný stavebný úrad podľa § 117 zákona č. 50/1976 Zb. o územnom plánovaní a stavebnom poriadku (ďalej len stavebný zákon) v znení neskorších predpisov, v súlade s ustanovením § 36 ods. 1 stavebného zákona, **oznamuje začatie územného konania** dotknutým orgánom a všetkým známym účastníkom konania a súčasne na prerokovanie návrhu **n a r i a d' u j e** ústne pojednávanie

na deň **02.10.2018 (utorok) o 10,00 hod.** so stretnutím účastníkov konania
na Mestskom úrade, Československej armády 26, Banská Bystrica, miestnosť č. 244, II. poschodie

Účastníci konania v zmysle ustanovenia § 36 ods.1 stavebného zákona môžu svoje námietky k návrhu uplatniť najneskoršie pri ústnom pojednávaní, inak sa na ne neprihliadne.

Dotknuté orgány v zmysle ustanovenia § 36 ods. 3 stavebného zákona oznámia svoje stanoviská v rovnakej lehote, v ktorej môžu uplatniť svoje pripomienky a námietky účastníci územného konania.

Ak niektorý z orgánov potrebuje na riadne posúdenie návrhu dlhší čas, stavebný úrad na jeho žiadosť určenú lehotu pred jej uplynutím primerane predĺži. Ak niektorý z dotknutých orgánov v určenej alebo predĺženej lehote neoznámia svoje stanovisko k navrhovanej stavbe, má sa za to, že so stavbou z hľadiska ním sledovaných záujmov súhlasí.

Ak sa niektorý z účastníkov konania nechá v konaní zastupovať, predloží jeho zástupca písomnú plnú moc.

Stavebný úrad neprihliadne na námietky a pripomienky, ktoré sú v rozpore so schválenou územnoplánovacou dokumentáciou.

S dotknutými orgánmi a účastníkmi konania, ktorých stanoviská a vyjadrenia k návrhu na vydanie územného rozhodnutia boli zabezpečené pred začatím územného konania, obmedzí stavebný úrad prerokovanie návrhu podľa miery, v akej boli ich požiadavky splnené.

Stavebný úrad podľa ustanovenia § 42 ods. 4 stavebného zákona neprihliadne v odvolacom konaní na námietky a pripomienky, ktoré neboli účastníkmi konania uplatnené v prvostupňovom konaní v určenej lehote, hoci uplatnené mohli byť.

Do podkladov k rozhodnutiu možno nahliadnuť pred ústnym pojednávaním na Mestskom úrade v Banskej Bystrici, stavebnom odbore, stavebnom úrade, ulica ČSA č. 26, Banská Bystrica (stretnutie dohodnúť telefonicky na č.t. 048/4330419).

MESTO
BANSKÁ BYSTRICA
-1.6/2-

02.
Ján Nosko
primátor mesta
Banská Bystrica

zastúpený JUDr. Martinom Adamcom,
prednostom MsÚ na základe poverenia

Nakoľko ide o stavbu s veľkým počtom účastníkov konania je začatie územného konania na predmetnú stavbu oznámené v zmysle § 36 ods. 3 stavebného zákona verejnou vyhláškou. Dotknuté orgány sa upovedomujú jednotlivo.

V zmysle § 26 ods. 2 zákona č. 71/1967 Zb. o správnom konaní v znení neskorších predpisov musí byť toto oznámenie vyvesené po dobu 15 dní na úradnej tabuli Mesta Banská Bystrica a 15-ty deň tejto lehoty je dňom doručenia tohto oznámenia účastníkom konania.

Toto oznámenie je súčasne zverejnené na elektronickej úradnej tabuli Mesta Banská Bystrica, ktorá je dostupná na webovej stránke Mesta Banská Bystrica – www.banskabystrica.sk.

.....
vynesené na úradnej tabuli
dátum, pečiatka, podpis

.....
zvesené z úradnej tabule
dátum, pečiatka, podpis

Príloha pre účastníkov konania: Situácia

Číslo: OVZ-SU-144581/23240/2018/Se



Poslať:


1. GEMI s.r.o., Cesta k nemocnici č. 47, 974 01 Banská Bystrica
2. Orange Slovensko a.s., Metodova č. 8, 821 08 Bratislava
3. Michlovský s.r.o., Letná 796/9, 921 01 Piešťany
4. Negotiators s.r.o., Trieda SNP 75, 974 01 Banská Bystrica
5. MsÚ Banská Bystrica, OVZ – ZP – TU!
6. MsÚ Banská Bystrica, OPA- RA – TU!
7. MsÚ Banská Bystrica, ESM – TU!
8. MsÚ Banská Bystrica, PS – UMK – TU!
9. MsÚ Banská Bystrica, OVZ – DS – TU!
10. MBB a.s., ČSA 26, 974 01 Banská Bystrica
11. Mesto Brezno, Architekt mesta, Námestie gen. M. R. Štefánika 1, 977 01 Brezno
12. Banskobystrický samosprávny kraj, odd. správy majetku a cestnej infraštruktúry, Nám. SNP 23, 974 01 Banská Bystrica
13. Krajský pamiatkový úrad Banská Bystrica, Lazovná č. 8, 975 65 Banská Bystrica
14. Okresný úrad B. Bystrica, odb. star. o ŽP– ŠVS, Námestie Ľ. Štúra 1, 974 05 Banská Bystrica
15. Okresný úrad B. Bystrica, odb. star. o ŽP– OPaK, Námestie Ľ. Štúra 1, 974 05 Banská Bystrica
16. Okresný úrad B. Bystrica, odb. star. o ŽP– OH, Námestie Ľ. Štúra 1, 974 05 Banská Bystrica
17. Okresný úrad B. Bystrica, odbor CD a PK, Nám. Ľ. Štúra 1, 974 05 Banská Bystrica
18. Okresný úrad B. Bystrica, Pozemkový a lesný odbor, Nám. Ľ. Štúra č. 1, 974 05 Banská Bystrica
19. Okresný úrad B. Bystrica, odb. krízového riadenia, Námestie Ľ. Štúra č.1, 974 05 Banská Bystrica
20. KR HaZZ, Trieda SNP 75, 974 01 Banská Bystrica
21. OR HaZZ, Rázusova 18, 977 01 Brezno
22. Okresné riaditeľstvo PZ v Banskej Bystrici, ODI, Okružná 19, 974 04 Banská Bystrica
23. Okresné riaditeľstvo PZ v Brezne, ODI, Mostárenská 13, 977 01 Brezno
24. MV SR, Centrum podpory, odd. telekomunikačných služieb, ul. 9. mája 1, 974 01 Banská Bystrica
25. Okresný úrad Brezno, odb. krízového riadenia, Nám. gen. M. R. Štefánika 40. 977 01 Brezno
26. Okresný úrad Brezno, odb. CD a PK, Nám. gen. M. R. Štefánika 40. 977 01 Brezno
27. Okresný úrad Brezno, odb. star. o ŽP– OH, Nám. gen. M. R. Štefánika 40. 977 01 Brezno
28. Okresný úrad Brezno, odb. star. o ŽP– ŠVS, Nám. gen. M. R. Štefánika 40. 977 01 Brezno
29. Okresný úrad Brezno, Pozemkový a lesný odbor, Nám. gen. M. R. Štefánika 40. 977 01 Brezno
30. MO SR, Agentúra správy majetku, detašované pracovisko Stred, ČSA 7, 974 01 Banská Bystrica
31. BBRSC a.s., Majerská cesta 94, 974 96 Banská Bystrica
32. Slovenská správa ciest, Miletičova 19, 826 19 Bratislava
33. Slovenský vodohospodársky podnik, š.p., OZ Banská Bystrica, Partizánska cesta 69, 974 98 Banská Bystrica
34. SPP – distribúcia, a.s, Mlynské nivy 44/b, 825 11 Bratislava
35. Stredoslovenská distribučná a.s., Pri Rajčianke č. 2927/8, 010 47 Žilina
36. Energotel a.s., Jána Milca 44, 010 01 Žilina
37. Min. dopravy a výstavby SR, sekcia železničnej dopravy a dráh, odb. dráhový stavebný úrad, Nám. slobody 6, 810 05 Bratislava
38. Obec Slovenská Ľupča, Nám. SNP 13, 976 13 Slovenská Ľupča
39. Obec Lučatín, 976 61 Lučatín 40
40. Obec Medzibrod, Nám. hrdinov SNP 1, 976 96 Medzibrod
41. Obec Brusno, Ondrejská 360/1, 976 62 Brusno
42. Obec Ráztoka 124, 976 97 Nemecká
43. Obec Nemecká, Hronská 37, 976 97 Nemecká
44. Obec Predajná, Nám. Juraja Pejku č. 67, 976 63 Predajná
45. Obec Podbrezová, Sládkovičova 76/6, 976 81 Podbrezová
46. Obec Valaská, Námestie 1. mája 460/8, 976 46 Valaská

Číslo: OVZ-SU-144581/23240/2018/Se

47. FÁBIAN s.r.o., Rudlovska cesta 53, 974 01 Banská Bystrica
48. ŽSR, GR, odbor expertízy, Klemensova 8, 81361 Bratislava
49. ŽSR, Oblastné riaditeľstvo Zvolen, M. R. Štefánika 295/2, 960 02 Zvolen
50. ŽSR, OR Zvolen, sekcia oznamovacej a zabezpečovacej techniky, M. R. Štefánika 295/2, 960 02 Zvolen
51. ŽSR, Oblastná správa majetku Zvolen, sekcia správy, odd. prevádzkovo - technické, M. R. Štefánika 295/2, 960 02 Zvolen
52. ŽSR, OR Zvolen, Sekcia elektrotechniky a energetiky, M. R. Štefánika 295/2, 960 02 Zvolen
53. Min. dopravy a výstavby SR, útvar vedúceho hygienika rezortu, odd. oblastného hygienika Zvolen, M. R. Štefánika 295/2, 960 02 Zvolen
54. Slovenská elektrizačná prenosová sústava a.s., Mlynské nivy 59/A, 824 84 Bratislava
55. Slovak Telekom, a.s., Bajkalská č. 28, 817 62 Bratislava
56. StVPS, a.s., Partizánska cesta č. 5, Banská Bystrica
57. StVS, a.s., Partizánska cesta č. 5, Banská Bystrica
58. ENSTRA a.s., Daxnerova 2636/9, 010 01 Žilina
59. Michlovský s.r.o., UC2, Zvolenská cesta 21, 974 05 Banská Bystrica
60. Lesy Slovenskej republiky š.p., OZ Slovenská Ľupča, Lichardova 52, 976 13 Slovenská Ľupča
61. O2 Slovakia s.r.o., Einsteinova 24, 851 01 Bratislava
62. upc broadband slovakia, s.r.o., Ševčenkova 36, 850 00 Bratislava
63. BENESTRA s.r.o., Aupark Tower, Einsteinova 24, 851 01 Bratislava
64. ENERO – AQUA a.s., Trenčianske Biskupice 7051, 911 04 Trenčín 4
65. OTNS a.s., Vajnorská 137, 831 04 Bratislava
66. NASES, Trnavská cesta 100/II, 821 01 Bratislava
67. Hydromeliorácie š.p., Vrakunská 29, 825 63 Bratislava 211
68. účastníci konania - verejnou vyhláškou

Číslo: OVZ-SU-144581/23240/2018/Se

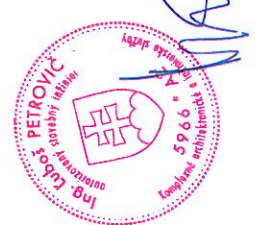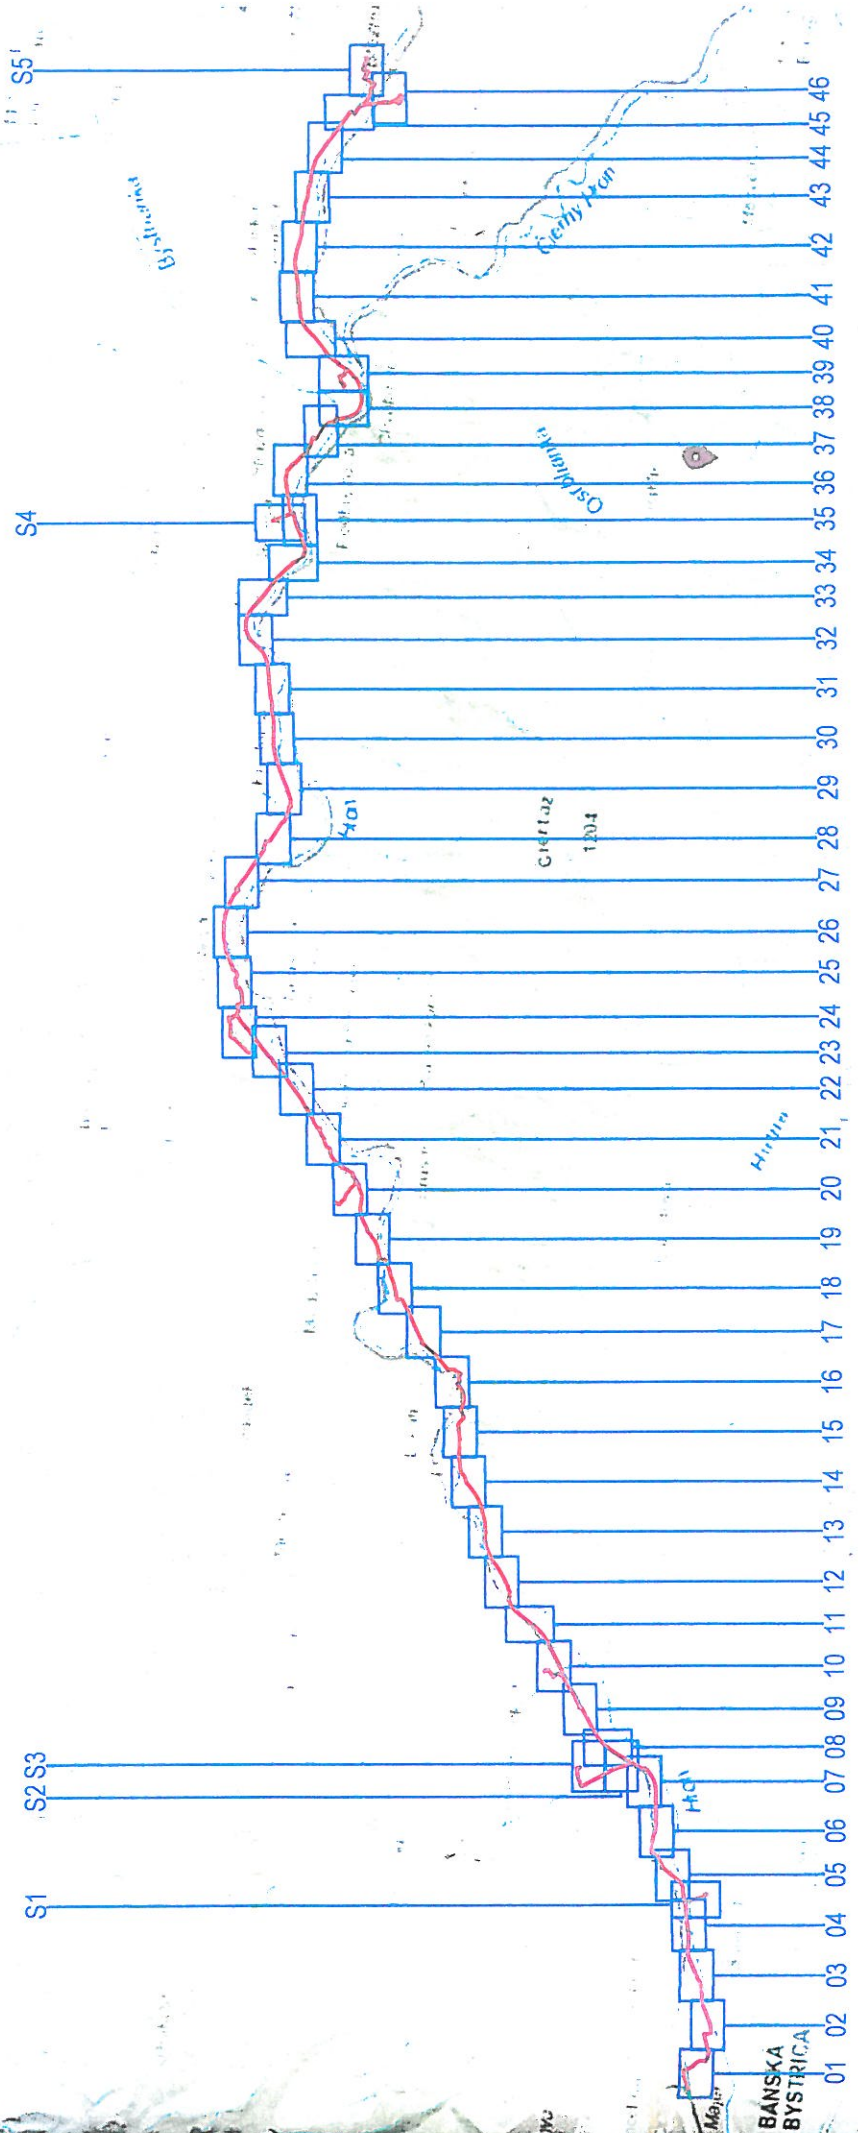

 Orange Slovensko, a.s. Metodova 8, 821 08 Bratislava		číslo 155/000
DOKUMENTÁCIA PRE ÚZEMNÉ ROZHODNUTIE		
VYPRACOVANÉ Ing. Juraj Čeleňa autor a vedúci úpravy		
RFO Banská Bystrica - Brezno		
VYPRACOVANÉ Ing. Ľuboš PETROVIČ odborný inžinier	DÁTUM 09/2017	MIERKA 1:5000
FORMÁT A3	číslo 155/000	

TAZO DOUČENÁ NA OBLASTI MAJETKU MESTOBY A Z. NA ZEMNÉ ROZHODNUTIE ÚZEMNÉ
 ÚPRAVY
 číslo
 155/000