


RT/GFCIP f

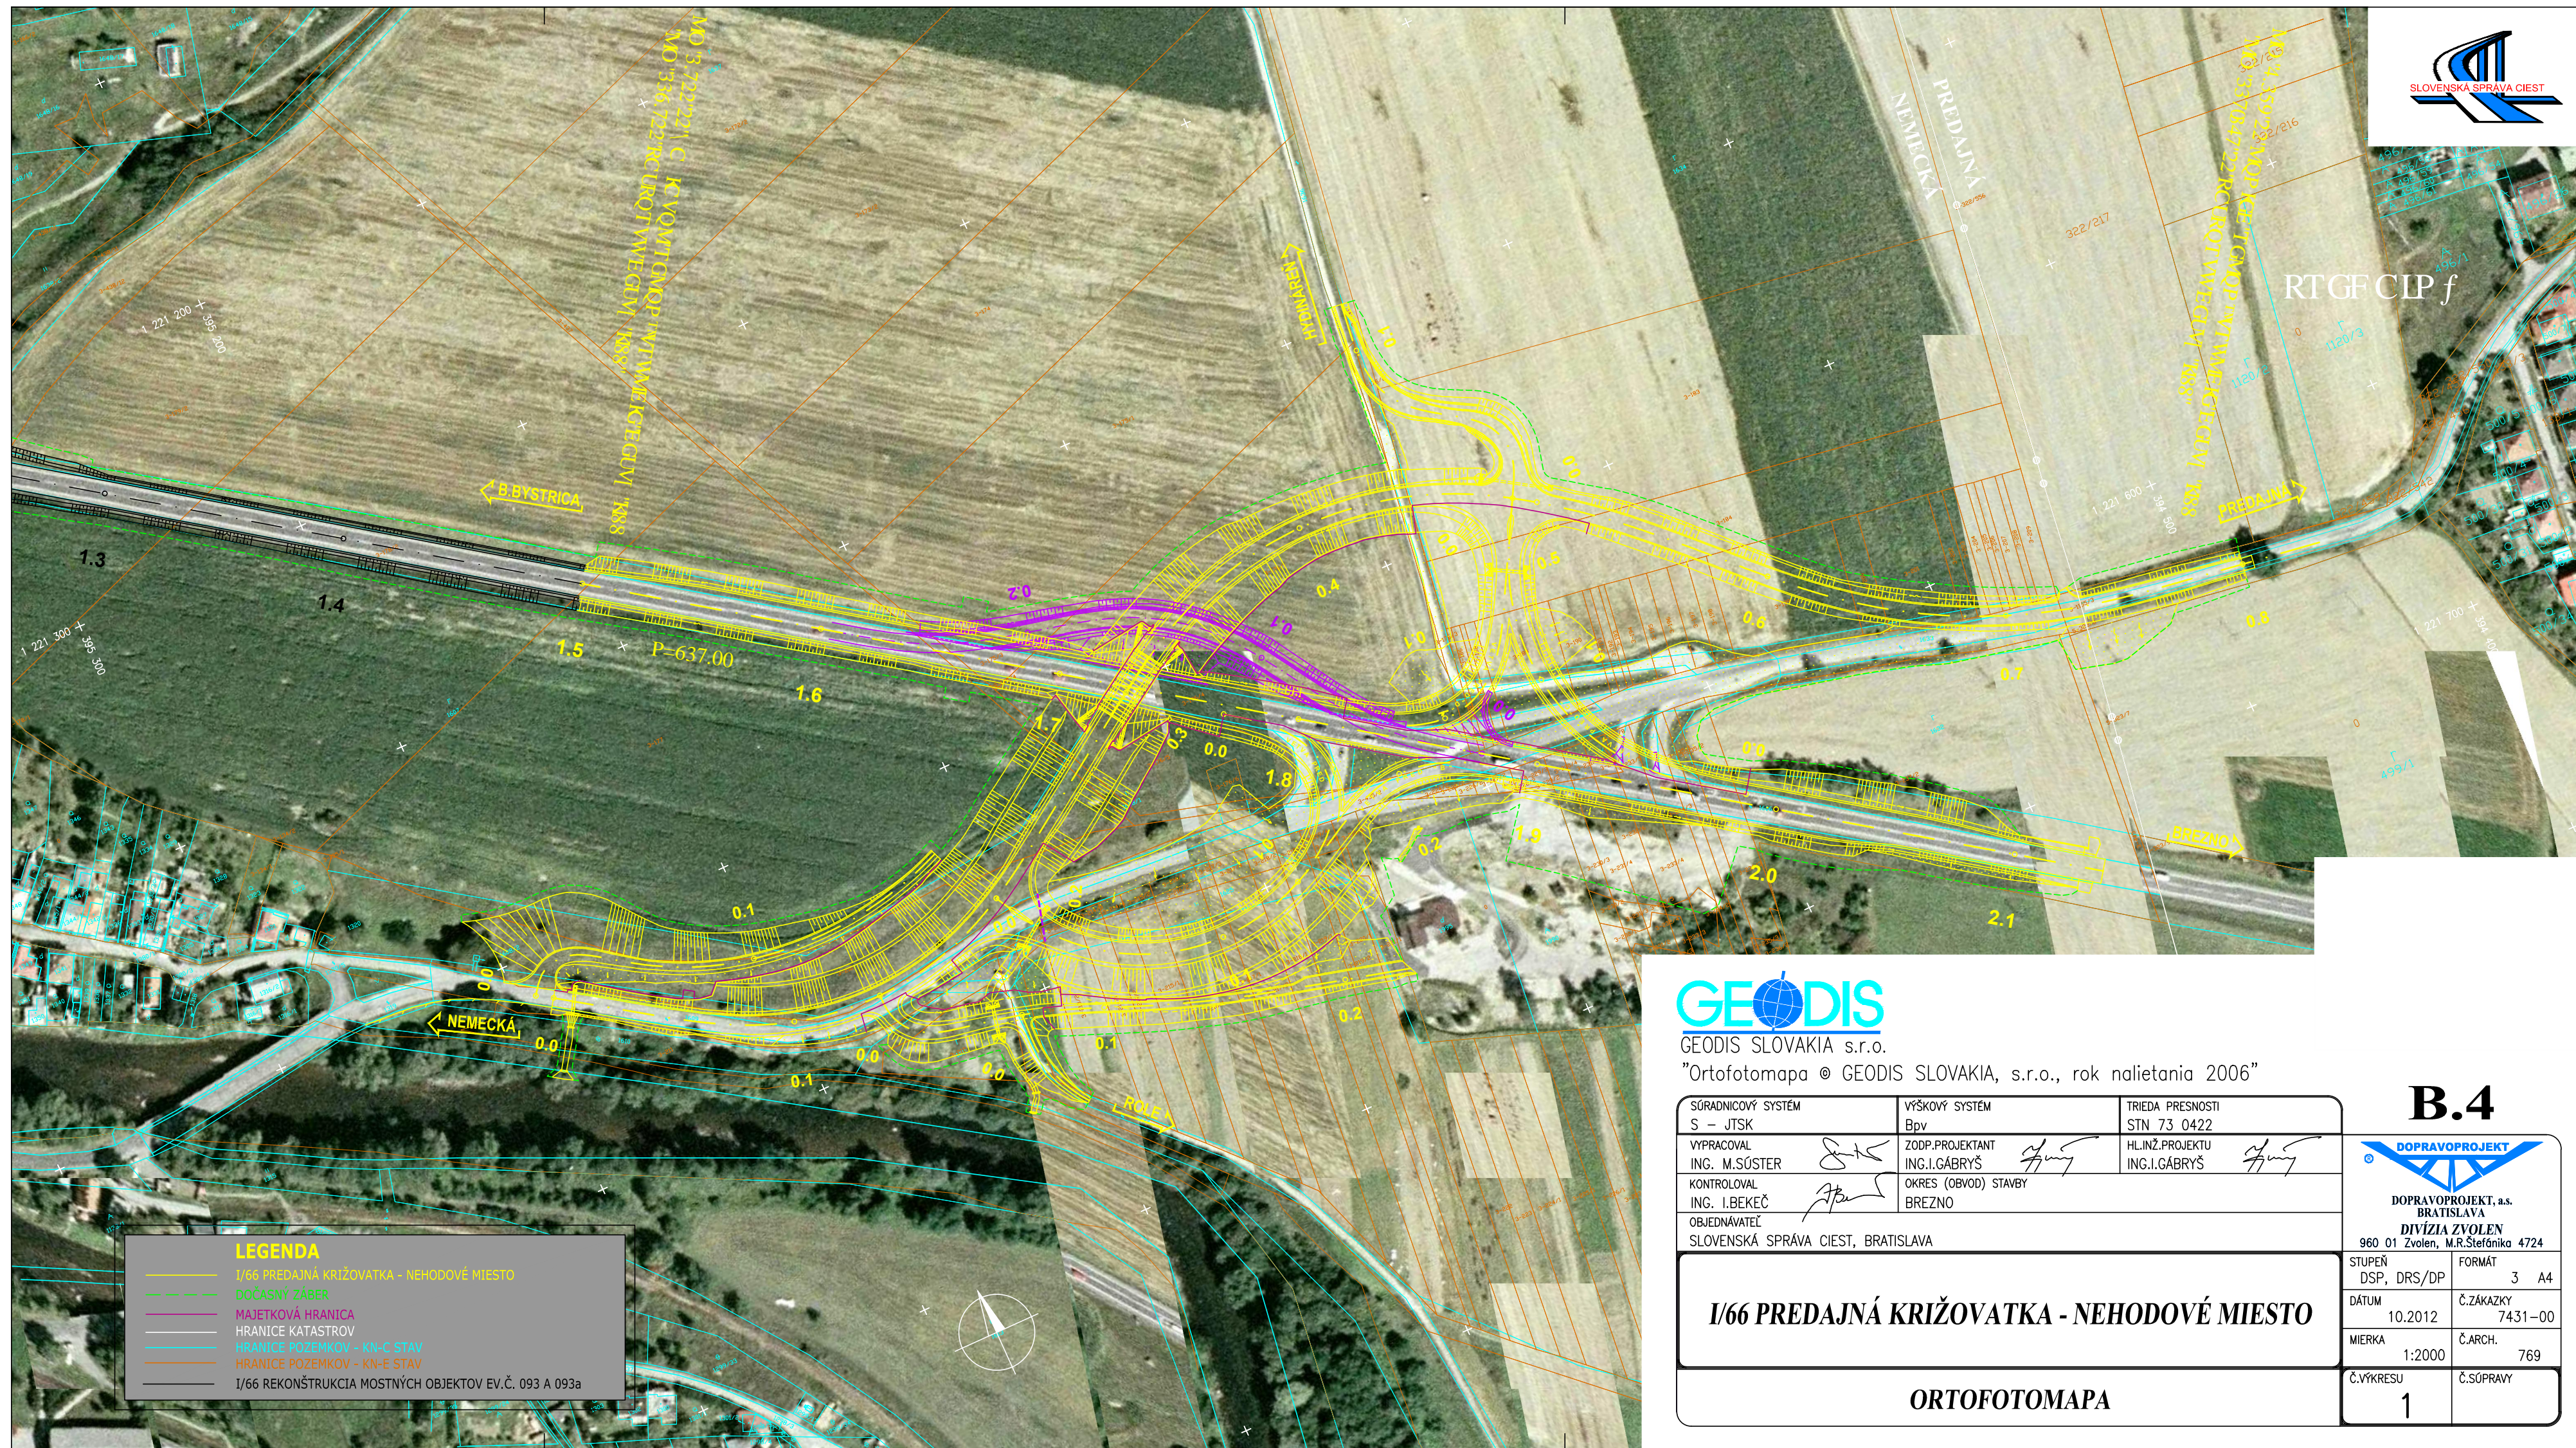

LEGENDA

- I/66 PREDAJNÁ KRIŽOVATKA - NEHODOVÉ MIESTO
- DOČASNÝ ZÁBER
- MAJETKOVÁ HRANICA
- HRANICE KATASTROV
- HRANICE POZEMKOV - KN-C STAV
- HRANICE POZEMKOV - KN-E STAV
- I/66 REKONŠTRUKCIA MOSTNÝCH OBJEKTOV EV.Č. 093 A 093a

GEODIS

GEODIS SLOVAKIA s.r.o.
 "Ortofotomapa © GEODIS SLOVAKIA, s.r.o., rok nalietania 2006"

| | | |
|--|---------------------------------|---------------------------------|
| SÚRADNICOVÝ SYSTÉM S – JTSK | VÝŠKOVÝ SYSTÉM Bpv | TRIEDA PRESNOSTI STN 73 0422 |
| VYPRACOVAL ING. M.SÚSTER | ZODP.PROJEKTANT ING.I.GÁBRYŠ | HLINŤ.PROJEKTU ING.I.GÁBRYŠ |
| KONTROLOVAL ING. I.BEKEČ | OKRES (OBVOD) STAVBY BREZNO | |
| OBJEDNÁVATEĽ SLOVENSKÁ SPRÁVA CIEST, BRATISLAVA | | |

B.4

DOPRAVOPROJEKT
 DOPRAVOPROJEKT, a.s.
 BRATISLAVA
 DIVÍZIA ZVOLEN
 960 01 Zvolen, M.R.Štefánika 4724

I/66 PREDAJNÁ KRIŽOVATKA - NEHODOVÉ MIESTO

| | |
|-----------------------|----------------------|
| STUPEŇ DSP, DRS/DP | FORMÁT 3 A4 |
| DÁTUM 10.2012 | Č.ZÁKAZKY 7431-00 |
| MIERKA 1:2000 | Č.ARCH. 769 |
| Č.VÝKRESU 1 | Č.SÚPRAVY |

ORTOFOTOMAPA